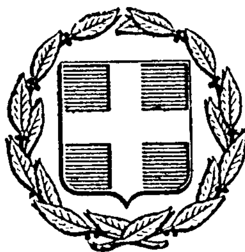


ΕΦΗΜΕΡΙΣ ΤΗΣ ΚΥΒΕΡΝΗΣΕΩΣ
ΤΗΣ ΕΛΛΗΝΙΚΗΣ ΔΗΜΟΚΡΑΤΙΑΣ

ΕΝ ΑΘΗΝΑΙΣ ΤΗι 2 ΝΟΕΜΒΡΙΟΥ 1977 | ΤΕΥΧΟΣ ΤΕΤΑΡΤΟΝ | ΑΡΙΘΜΟΣ ΦΥΛΛΟΥ 424

ΠΕΡΙΕΧΟΜΕΝΑ

ΑΠΑΛΛΟΤΡΙΩΣΕΙΣ

ΠΟΛΕΟΔΟΜΙΑ

ΑΠΑΛΛΟΤΡΙΩΣΕΙΣ

ΑΠΟΦΑΣΕΙΣ

Ἀριθ. Α. 36958 (1)

Περὶ ἐγκρίσεως τῆς ἀποφάσεως Κ.Σ. Πάου Ν. Ἀχαΐας ἀριθ. 24/77, περὶ ἀναγκαστικῆς ἀπαλλοτριώσεως ἀκινήτων.

Ο ΝΟΜΑΡΧΗΣ ΑΧΑΪΑΣ

Μὲ τὴν ἀπόφαση τοῦ Νομάρχη Ἀχαΐας, ἀριθ. Α. 36958/77 ἐγκρίθηκε ἡ ἀπόφαση τοῦ Κ.Σ. Πάου ἀριθ. 24/77 περὶ ἀναγκαστικῆς ἀπαλλοτριώσεως ἀκινήτων (ἀγρῶν ποτιστικῶν καὶ μὴ) συνολικῆς ἐκτάσεως 1652 μ2 γιὰ τὴ διάνοιξη κοινοτικῆς ὁδοῦ.

Τὰ ἀκίνητα τῆς ἰδιοκτησίας τῶν κατωτέρω:

1. Σπήλιου Ἀσημακοπούλου 65,20 μ2 ἀγρὸς ποτιστικὸς
2. Δημητρίου Γιαννακοπούλου 112,00 μ2 ἀγρὸς ποτιστικὸς
3. Θεώνης χας Παν. Πανουτσακοπούλου 378,00 μ2 ἀγρὸς ποτιστικὸς
4. Βασιλείου Πανουτσακοπούλου 241,00 μ2 ἀγρὸς ποτιστικὸς
5. Φώνης Χας Νικ. Χριστοδουλοπούλου 456,00 μ2 ἀγρὸς ποτιστικὸς
6. Κων/νου Β. Κυριακοπούλου 400,00 μ2 ἀγρὸς ξηρικὸς

Πάτραι, 19 Ὀκτωβρίου 1977

Ὁ Νομάρχης
ΣΠ. ΤΣΙΡΚΑΣ

Ἀριθ. ΕΣ 29578 (2)

Περὶ ἀναγκαστικῆς ἀπαλλοτριώσεως ἰδιωτικῶν ἀγροτικῶν ἀκινήτων γιὰ τὴ διάνοιξη τῆς κοινοτικῆς ὁδοῦ τῆς Κοινότητος Ἀνατολικῆς τοῦ Ν. Ἰωαννίνων.

Ο ΝΟΜΑΡΧΗΣ ΙΩΑΝΝΙΝΩΝ

Μὲ τὴν ΕΣ 29578/21.10.1977 ἀπόφαση τοῦ Νομάρχη Ἰωαννίνων ποὺ ἐκδόθηκε σύμφωνα μὲ τὶς διατάξεις τῶν ἄρθρων 206 καὶ 207 τοῦ Δημοτικοῦ καὶ Κοινοτικοῦ Κώδικα (Π.Δ. 933/75) ἔπειτα ἀπὸ τὴν τήρηση τῆς νόμιμης διαδικασίας, ἐγκρίθηκε ἡ ὅμοια 16/21.8.1977 τοῦ κοινοτικοῦ συμβουλίου Ἀνατολικῆς περὶ ἀναγκαστικῆς ἀπαλλοτριώσεως ἀγροτικῶν ἀκινήτων ἰδιοκτησίας τῶν Χρήστου Μπαλαμάτσια, Μιχαὴλ Κωνσταντῆ, Ἀποστόλου Γρηγορίου, Δημητρίου Μπαλαμάτσια, Κων/νου Εὐθυμίου καὶ Νικολάου

Μπράφα έκτάσεως 300 μ2, 250μ2, 475 μ2, 175μ2, 215μ2 καί 2.000 μ2 άντίστοιχα, γιά τή διάνοιξη κοινοτικής όδοΰ πρός τό σκοπό τής συνδέσεως συγκοινωνιακώς τοΰ οίκισμοΰ «Κατομίστα» μέ τήν κοινότητα.

Ίωάννινα, 21 Όκτωβρίου 1977

Ό Νομάρχης
ΝΙΚ. Μ. ΧΑΝΟΣ

ΑΝΑΚΟΙΝΩΣΕΙΣ

Άριθ. 10987 (3)

Περί είδοποιήσεως τής παρακαταθέσεως άποζημιώσεως πού έγινε γιά τήν άναγκαστική άπαλλοτρίωση άκινήτων γιά τήν κατασκευή διαφόρων τάφρων 3. 2Α (9)-4. 21Τ. 4 (α)-4.1. Τ (8) κ.λ.π. τοΰ έργου Νοτίας Ζώνης Καταιονισμοΰ Πηνειοΰ Ήλείας.

Ο ΝΟΜΑΡΧΗΣ ΗΛΕΙΑΣ

1. Έχοντας ύπόψη τά άρθρα 7 καί 8 τοΰ Ν.Δ. 797/71 «περί άναγκαστικών άπαλλοτριώσεων» γνωστοποιοΰμε στούς πιό κάτω άναφερόμενους.

α) Σέ όσους έχουν ή διεκδικοΰν δικαιώματα κυριότητας σέ άκίνητα πού άπαλλοτριώθηκαν άναγκαστικά μέ τήν άριθ. 1215/7.2.77 άπόφαση τοΰ Νομάρχη Ήλείας (ΦΕΚ 40/16.2.77 τ. Δ') γιά τήν κατασκευή διαφόρων τάφρων 3.2Α (9)-4. 21Τ.4 (α)-4. 1 Τ (8) κ.λ.π. τοΰ έργου Νοτίας Ζώνης Καταιονισμοΰ Πηνειοΰ Ήλείας.

β) Σέ όσους έχουν έγγράψει ύποθήκη ή έχουν έπιβάλει κατάσχεση ή τούς τρίτους διεκδικητές τών άκινήτων αύτών, ότι ή άποζημίωση πού καθόρισε τό Μονομελές Πρωτοδικεΐο Άμαλιάδος μέ τήν 234/77 άπόφασή του γιά όλα τά άκίνητα αύτά καί τά έπικείμενα σ' αύτά όπως φαίνονται στό κτηματολογικό διάγραμμα καί τό σχετικό κτηματολογικό πίνακα, έχει παρακατατεθεΐ στό Ταμεΐο Παρακαταθηκών καί Δανείων καί έχει έκδοθεΐ τό 14934/4.10.77 γραμμάτιο συστάσεως παρακαταθήκης τοΰ Γραφείου Άμαλιάδος γιά δραχμές τετρακόσιες έξήντα χιλιάδες έννιακόσιες έβδομήντα έννέα (460.979).

2. Ή άποζημίωση αύτή θά άποδοθεΐ στούς δικαιούχους πού θά άναγνωρισθοΰν σύμφωνα μέ τόν Νόμο.

Ή άνακοίνωση αύτή νά δημοσιευθεΐ στήν Έφημερίδα τής Κυβερνήσεως.

Πύργος, 19 Όκτωβρίου 1977

Ό Νομάρχης
ΑΝΔΡΕΑΣ ΝΙΚΟΛΑΟΥ

Άριθ. 70852 (4)

Περί είδοποιήσεως παρακαταθέσεως άποζημιώσεως άπό άναγκαστική άπαλλοτρίωση άκινήτων γιά τή διαμόρφωση τών όδών στήν άνισόπεδη Έσταυρωμένου τοΰ τμήματος «Ρέθυμνον - Μπαλί» τής νέας έθνικής όδοΰ Κρήτης.

Ο ΝΟΜΑΡΧΗΣ ΡΕΘΥΜΝΗΣ

Έχοντας ύπ' όψη :

Α) Τίς διατάξεις α) τών άρθρων 7 καί 8 τοΰ Ν.Δ. 797/1971 «περί άναγκαστικών άπαλλοτριώσεων» καί β) τοΰ ΒΔ 139/1971 «περί τής άρμοδιότητος τών Νομαρχών πρός κήρυξιν άναγκαστικών τινών άπαλλοτριώσεων» καί

Β) Τό 3343/19.9.1977 έγγραφο τής 2ας ΥΕΚΕ Ήρακλείου καί τό προσαρτημένο σ' αύτό 6508/10.8.1977 γραμμάτιο συστάσεως παρακαταθήκης τοΰ Γραφείου Παρακαταθηκών καί Δανείων Ρεθύμνης.

Γνωστοποιοΰμε : α) Σ' αύτούς πού έχουν άποκτήσει ή πού άξιώνουν δικαίωμα κυριότητας στά άκίνητα πού άπαλλοτριώθηκαν άναγκαστικώς δυνάμει τής ύπ' άριθ. 72824 1976 άποφάσεως μας (ΦΕΚ 167/76 τ.Δ') γιά τή διαμόρφωση τών όδών στήν άνισόπεδη Έσταυρωμένου τοΰ τμήματος «Ρέθυμνον - Μπαλί» τής νέας έθνικής όδοΰ Κρήτης καί

β) Σ' αύτούς πού έχουν τυχόν γραφεΐ στά άκίνητα αύτά ένυπόθηκοι ή κατασχόντες δανειστές ή τρίτοι διεκδικητές, ότι ή προσωρινή άξία τών άνωτέρω άκινήτων πού καθορίστηκε δυνάμει τής 78/1977 άποφάσεως τοΰ Μονομελοΰς Πρωτοδικείου Ρεθύμνης γιά άποζημίωση τών ίδιοκτητών τους κατέθηκε στό Ταμεΐο Παρακαταθηκών καί Δανείων καί έκδόθηκε τό 6508/10.8.77 γραμμάτιο συστάσεως παρακαταθήκης, γιά συνολικό ποσό δραχμές πεντακόσιες έβδομήκοντα έννέα χιλιάδες πεντακόσιες πενήντα (579.550), τό όποΐο πρέπει νά άποδοθεΐ σ' αύτούς πού θά άναγνωρισθοΰν δικαιοΰχοι σύμφωνα μέ τό νόμο.

Ή είδοποίηση αύτή νά δημοσιευθεΐ στήν Έφημερίδα τής Κυβερνήσεως.

Ρέθυμνο, 19 Όκτωβρίου 1977

Ό Νομάρχης
ΑΘ. ΣΠΥΡΟΠΟΥΛΟΣ

Άριθ. 70922 (5)

Περί είδοποιήσεως παρακαταθέσεως άποζημιώσεως άπό άναγκαστική άπαλλοτρίωση άκινήτων γιά τήν προσαρμογή τής άγροτικής όδοΰ πρός Πηγή Ρεθύμνης πρός τή νέα έθνική όδό Κρήτης.

Ο ΝΟΜΑΡΧΗΣ ΡΕΘΥΜΝΗΣ

Έχοντας ύπόψη :

Α) Τίς διατάξεις α) τών άρθρων 7 καί 8 τοΰ Ν.Δ. 797/1971 «περί άναγκαστικών άπαλλοτριώσεων» καί β) τοΰ Β.Δ. 139/1971 «περί τής άρμοδιότητος τών Νομαρχών πρός κήρυξιν άναγκαστικών τινων άπαλλοτριώσεων» καί

Β) Τό 3432/26.9.1977 έγγραφο τής 2ας ΥΕΚΕ Ήρακλείου καί τό προσαρτημένο σ' αύτό 6539/14.9.1977 γραμμάτιο συστάσεως παρακαταθήκης τοΰ Γραφείου Παρακαταθηκών καί Δανείων Ρεθύμνης.

Γνωστοποιοΰμε : α) Σ' αύτούς πού έχουν άποκτήσει ή πού άξιώνουν δικαίωμα κυριότητας στά άκίνητα πού έχουν άναγκαστικώς άπαλλοτριωθεΐ δυνάμει τής 24/1973 άποφάσεώς μας (ΦΕΚ 245/73 τ.Δ') γιά τήν προσαρμογή τής άγροτικής όδοΰ πρός Πηγή Ρεθύμνης πρός τή νέα έθνική όδό Κρήτης, καί

β) Σ' αύτούς πού έχουν τυχόν γραφεΐ στά άκίνητα αύτά ένυπόθηκοι ή κατασχόντες δανειστές ή τρίτοι διεκδικητές, ότι ή προσωρινή άξία τών άνωτέρω άκινήτων πού καθορίστηκε δυνάμει τής 20/1976 άποφάσεως τοΰ Μονομελοΰς Πρωτοδικείου Ρεθύμνης, γιά άποζημίωση τών ίδιοκτητών τους, κατατέθηκε στό Ταμεΐο Παρακαταθηκών καί Δανείων καί έκδόθηκε τό 6539/14.9.77 γραμμάτιο συστάσεως παρακαταθήκης γιά συνολικό ποσό δραχμές διακόσιες δέκα τέσσερις χιλιάδες έξακόσιες (214.600), τό όποΐο πρέπει νά καταβληθεΐ σ' αύτούς πού θά άναγνωρισθοΰν νομίμως δικαιοΰχοι.

Ή είδοποίηση αύτή νά δημοσιευθεΐ στήν Έφημερίδα τής Κυβερνήσεως.

Ρέθυμνο, 19 Όκτωβρίου 1977

Ό Νομάρχης
ΑΘ. ΣΠΥΡΟΠΟΥΛΟΣ

Άριθ. 21210 (6)

Περί είδοποιήσεως τής γενομένης παρακαταθέσεως άποζημιώσεως έξ άναγκαστικής άπαλλοτριώσεως διά τήν ύδρευσιν τής Κοινότητος Άσπροκκλησιάς – Καλαμπάκας.

Ο ΠΡΟΕΔΡΟΣ ΤΗΣ ΚΟΙΝΟΤΗΤΟΣ ΑΣΠΡΟΚΚΛΗΣΙΑΣ

Έχοντες ύπ' όψει τάς διατάξεις τών άρθρων 7 καί 8 τοΰ Ν.Δ. 797/1971 «περί άναγκαστικών άπαλλοτριώσεων», πληροφοροΰμεν όσους :

α) Ἔχουν δικαίωμα κυριότητος ἢ ἄλλα ἐμπράγματα δικαιώματα ἐπὶ τῆς πηγῆς «ΜΑΝΝΑ» καὶ τῆς πέριξ ταύτης ἐκτάσεως τῶν 1.000 τ.μ. τῆς κειμένης εἰς τὸ δασόκτημα «ΒΑΛΑΝΙΟΝ» τῆς κτηματικῆς περιοχῆς Κοινότητος Τρικοκιᾶς – Γρεβενῶν ἥτις ἀπηλλοτριώθη δυνάμει τῆς ὑπ' ἀριθμ. 36/1975 ἀποφάσεως τοῦ Κοινοτικοῦ Συμβουλίου τῆς Κοινότητος Ἀσπροκκλησιᾶς Καλαμπάκας διὰ τὴν ὕδρευσιν τῆς Κοινότητος ταύτης.

β) Ἔχουν ἐγγράψει ὑποθήκην ἢ ἔχουν ἐπιβάλει κατάσχεσιν ἢ καθ' οἱονδήποτε τρόπον διεκδικοῦν τὸ ἀκίνητον ὅπερ ἀπηλλοτριώθη ὅτι ἡ ἀποζημίωσις ἥτις καθωρίσθη ὑπὸ τοῦ Μονομελοῦς Πρωτοδικείου Γρεβενῶν διὰ τῆς ὑπ' ἀριθμ. 14/1977 ἀποφάσεώς του διὰ τὸ ἄνω ἀκίνητον ἔχει κατατεθεῖ εἰς τὸ Ταμεῖον Παρακαταθηκῶν καὶ Δανείων Γραφεῖον Παρακαταθηκῶν Καλαμπάκας καὶ ἔχει ἐκδοθεῖ τὸ ὑπ' ἀριθμ. 3748/8.10.1977 γραμμάτιο συστάσεως παρακαταθήκης ἐκ δραχμῶν 3.000. Ἡ ἀποζημίωσις αὐτὴ εἶναι ἀποδοτέα στοὺς δικαιούχους ποὺ θὰ ἀναγνωρισθοῦν σύμφωνα μὲ τὸν νόμο.

Ἡ ἀπόφαση αὐτὴ νὰ δημοσιευθεῖ στὴν Ἐφημερίδα τῆς Κυβερνήσεως.

Ἀσπροκκλησιὰ 17 Ὀκτωβρίου 1977

Ὁ Πρόεδρος Κοινότητος
ΓΕΩΡΓΙΟΣ ΒΑΒΙΤΣΑΣ

ΠΟΛΕΟΔΟΜΙΑ

ΑΠΟΦΑΣΕΙΣ

Ἀριθ. Φ. 20428 (7)

Περὶ χαρακτηρισμοῦ ἰδιωτικῆς παρόδου ὡς νομίμως ὑφισταμένης, πρὸ τοῦ ἔτους 1923 ἄνευ μεταβολῆς τῶν διαστάσεων αὐτῆς ἐν Ἀθήναις.

Ο ΝΟΜΑΡΧΗΣ ΑΤΤΙΚΗΣ
ΔΙΑΜΕΡΙΣΜΑ ΑΘΗΝΩΝ

Ἔχοντες ὑπ' ὄψει:

1. Τὰς διατάξεις τῆς παρ. 4 τοῦ ἄρθρου 20 τοῦ ἀπὸ 17.7.1923 Ν.Δ. «περὶ Σχεδίων Πόλεων κλπ.»
2. Τὰς διατάξεις τοῦ Ν. 3200 «περὶ διοικητικῆς ἀποκεντρώσεως» ὡς οὗτος συνεπληρώθη καὶ ἐτροποποιήθη μεταγενεστέρως.
3. Τὰς διατάξεις τῆς παρ. 1 τοῦ ἄρθρου 5 τοῦ Ν.Δ. 1147/1972 «περὶ διοικήσεως τῆς μείζονος Πρωτευούσης».
4. Τὰς διατάξεις τοῦ ἄρθρου 3 τοῦ ὑπ' ἀριθ. 805/72 Β.Δ. «περὶ καθορισμοῦ διατηρουμένων ὑπὲρ τοῦ Νομάρχου Ἀττικῆς ἁρμοδιοτήτων κ.λ.π.»
5. Τὴν ὑπ' ἀριθ. ΣΥΝΕΔΡΙΑ 33η ΠΡΑΞΙΣ 21 γνωμοδότησιν τοῦ παρ' ἡμῖν Συμβουλίου Δημοσίων Ἔργων.

1. Τὴν ἀπὸ 9.6.77 αἴτησιν τοῦ αἰτοῦντος τὸν χαρακτηρισμὸν τῆς ὁδοῦ Θ. Ρέντη κειμένης ἐντὸς τοῦ Ο.Τ. τοῦ περικλειομένου ὑπὸ τῶν ὁδῶν Παρθενῶνος, Βεΐκου, Ἐρεχθείου καὶ Καρατάσου ὡς νομίμως ὑφισταμένης ἀπὸ τοῦ ἔτους 1923 ἄνευ μεταβολῆς τῶν διαστάσεων αὐτῆς.
2. Τὰ ὑπ' ἀριθ. Συμβόλαια:

α) 33864/20.6.1879 Συμβολαιογράφου Ἀθηνῶν Ἀργυρίου Πέππα
β) 32524/30.8.1883 Συμβολαιογράφου Ἀθηνῶν Ἠλία Γλυκοφρύδη
γ) 9880/30.5.1886 Συμβολαιογράφου Ἀθηνῶν Δημ. Καλιαντζῆ
δ) 14069/30.7.1924 Συμβολαιογράφου Ἀθηνῶν Ἀθανασίου Ρ. Γαρταγάνη
ε) 13657/11.12.1924 Συμβολαιογράφου Ἀθηνῶν Παναγ. Γ. Βελεμάχου
ζ) 49364/19.9.1952 Συμβολαιογράφου Ἀθηνῶν Νικ. Γ. Ἀναστασάκη ἐξ ὧν προκύπτει ὅτι ἡ ὁδὸς Θ. Ρέντη ἐντὸς τοῦ Ο.Τ. τοῦ περικλειομένου ὑπὸ τῶν ὁδῶν Παρθενῶνος, Βεΐκου, Ἐρεχθείου καὶ Καρατάσου ἐσχηματίσθη πρὸ τῆς ἰσχύος τοῦ ἡγουμένου διατάγματος καὶ ἄνευ μεταβολῆς τῶν διαστάσεων αὐτῆς, ἀποφασίζομεν:

Χαρακτηρίζομεν τὴν ἰδιωτικὴν πάροδον ὑπὸ τὴν ἐπωνυμίαν «Θ. ΡΕΝΤΗ εἰς Ἀθήνας ἐντὸς τοῦ Ο.Τ. τοῦ περικλειομένου ὑπὸ τῶν ὁδῶν Παρθενῶνος, Βεΐκου Ἐρεχθείου καὶ Καρατάσου ὡς νομίμως ὑφισταμένην.

Ἡ παροῦσα δημοσιευθήτω διὰ τῆς Ἐφημερίδος τῆς Κυβερνήσεως.

Ἐν Ἀθήναις τῇ 19 Ὀκτωβρίου 1977

Ὁ Ἀναπληρωτὴς Νομάρχης
Β. ΠΑΠΑΚΩΣΤΑΣ

Ἀριθ. Τ. 61979 (8)

Περὶ τροποποιήσεως τοῦ ἐγκεκριμένου σχεδίου οἰκισμοῦ Παληὸ Καβάλας στὰ ΟΤ 73, 74, 68, 69, 63, 64, 65.

Ο ΝΟΜΑΡΧΗΣ ΚΑΒΑΛΑΣ

Ἔχοντας ὑπ' ὄψη:

1) Τὶς σχετικὲς διατάξεις τοῦ Ν. Δ/τος ἀπὸ 17.7.1923 «περὶ σχεδίων πόλεων κλπ.», ὅπως τροποποιήθηκε καὶ συμπληρώθηκε μεταγενεστέρως.
2) Τὶς διατάξεις τοῦ Ν. Δ/τος 1018 ἀπὸ 21—10/1.11.1971, «περὶ τροποποιήσεως καὶ συμπληρώσεως τοῦ Α.Ν. 314/68 «περὶ παροχῆς εἰς τὸν Ὑπουργὸν Β. Ἑλλάδος καὶ εἰς τοὺς Νομάρχας ἁρμοδιοτήτων ἐπὶ θεμάτων ἐπεκτάσεως ἢ τροποποιήσεως σχεδίων πόλεων καὶ κωμῶν».
3) Τὴν εἰσήγηση τῆς ΔΤΥΝ Καβάλας ἀπὸ 27.8.1977.
4) Τὴν ἀπόφαση τοῦ Δημοτικοῦ Συμβουλίου Καβάλας ἀριθ. 35/1977.
5) Τὴ σύμφωνη γνωμοδότηση τοῦ Περιφερειακοῦ Συμβουλίου Δημ. Ἔργων τμῆμα Ν. Καβάλας ἀριθ. 180/12.9.1977, ἀποφασίζουμε:

Ἐγκρίνουμε τὴν τροποποίηση τοῦ ἐγκεκριμένου σχεδίου οἰκισμοῦ «Παληὸ» Καβάλας στὰ ΟΤ 73, 74, 68, 69, 63, 64, 65, ὅπως φαίνεται αὐτὴ στὸ θεωρημένο ἀπὸ τὸν Δ/ντὴ Τεχν. Ὑπηρεσιῶν Ν. Καβάλας τοπογραφικὸ διάγραμμα τῆς περιοχῆς, μὲ κλίμακα 1:1.000 ποὺ συνοδεύει αὐτὴ τὴν ἀπόφαση.

Ἡ ἀπόφαση αὐτὴ μὲ διάγραμμα νὰ δημοσιευθεῖ στὴν Ἐφημερίδα τῆς Κυβερνήσεως.

Ἡ τροποποίηση ἰσχύει ἀπὸ τὴν ἡμέρα ποὺ θὰ δημοσιευθεῖ στὴν Ἐφημερίδα τῆς Κυβερνήσεως.

Καβάλα, 27 Σεπτεμβρίου 1977

Ὁ Νομάρχης
ΔΗΜ. ΚΙΟΥΡΚΤΣΗΣ


ΤΡΟΠΟΠΟΙΗΣΙΣ ΣΧΕΔΙΟΥ ΠΟΛΕΩΣ ΠΑΛΗΟΥ

Φ.Π. Δ13 ΚΛ. 1:1000




ΕΛΕΓΧΘΗΚΕ
Καβάλα 27 Αυγούστου 1977

ΒΙΚΤΩΡΙΑ ΠΑΠΠΑ

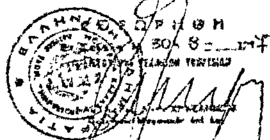

Γ
67
ΑΔΑΜΟΠΟΥΛΟΣ
Γ
68
ΑΘ
63
ΠΟΠΟΥΛΟΣ
Β
65
ΕΚ
64
Γ
60
Γ
61

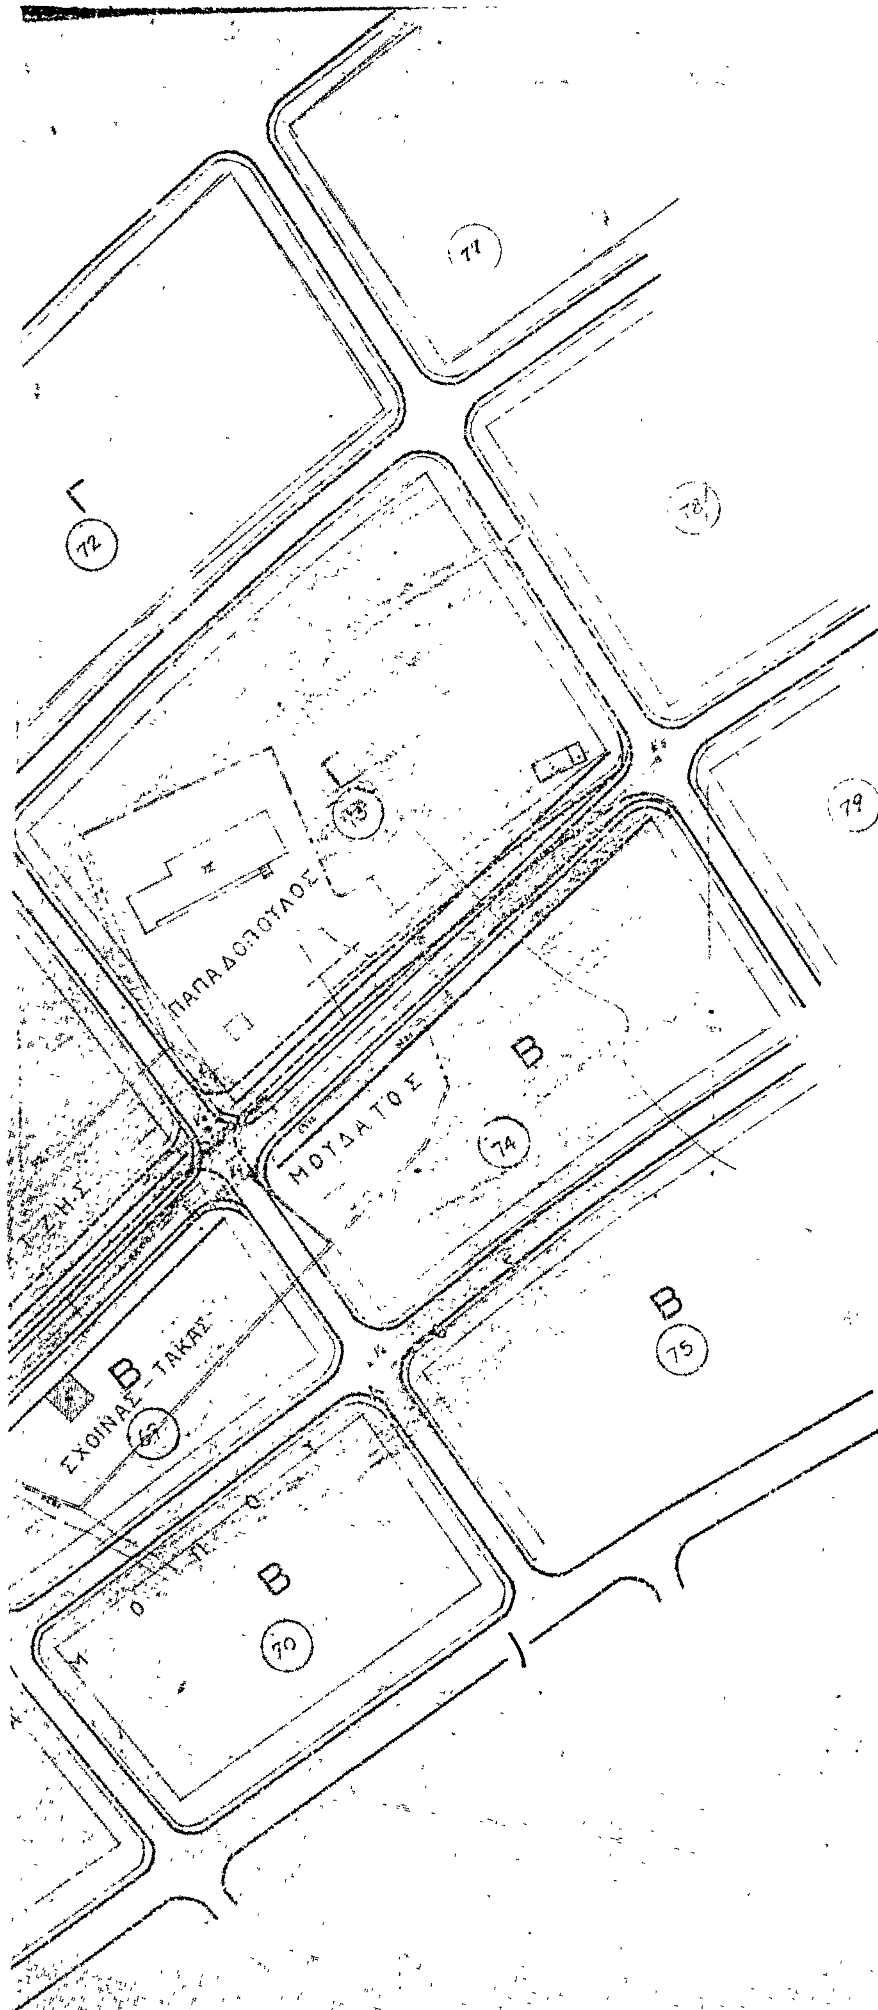

ΥΠΟΜΝΗΜΑ

ΚΑΒΑΛΑ ΙΟΥΛΙΟΣ 1976

Ο ΣΥΝΤΑΞΑΣ

ΓΕΩΡΓΙΟΣ Α.

ΚΑΒΑΛΑ

Ἀριθ. 10326 (9)

Περὶ τροποποιήσεως ρυμοτομικοῦ σχεδίου Ζευγολατιοῦ (ὁδὸς Σπ. Δεληγιάννη) Ν. Κορινθίας.

Ο ΝΟΜΑΡΧΗΣ ΚΟΡΙΝΘΙΑΣ

Ἔχοντες ὑπ' ὄψει τὰς διατάξεις:

1. Τοῦ Ν. 3200/55 «περὶ διοικητικῆς ἀποκεντρώσεως».
2. Τοῦ Ν. Δ/τος 532/1970 «περὶ συμπληρώσεως τῶν διατάξεων περὶ διοικητικῆς ἀποκεντρώσεως».
3. Τοῦ Β. Δ/τος 714/1970 «περὶ καθορισμοῦ ἁρμοδιοτήτων Νομαρχιακῶν καὶ Διοικητικῶν Ὑπηρεσιῶν Υ.Δ.Ε. ὡς τοῦτο ἐτροποποιήθη καὶ συνεπληρώθη ὑπὸ τῶν 617/71 καὶ 198/72 Β. Δ/των».
4. Τὴν ὑπ' ἀρ. Α7/16/7-10/4-11-70 κοινὴν Ὑπουργικὴν Ἀπόφασιν τῶν Ὑπουργείων Προεδρίας Κυβερνήσεως, Ἐσωτερικῶν καὶ Δημ. Ἔργων «περὶ ὀργανώσεως τῶν Περ/κῶν Ὑπηρεσιῶν τοῦ Ὑπουργείου Δημ. Ἔργων».
5. Τοῦ ἄρθρου 26 τοῦ ἀπὸ 3-4-29 Π. Δ/τος «περὶ ΓΟΚ» διατηρηθέντος ἐν ἰσχύι καὶ ὑπὸ τοῦ ΓΟΚ/73.
6. Τῶν ἄρθρων 1, 2, 3 καὶ 29 τοῦ ἀπὸ 17-7-23 Δ/τος περὶ σχεδίων πόλεων κ.λ.π. ὡς μεταγενεστέρως ἐτροποποιήθησαν καὶ συνεπληρώθησαν.
7. Τοῦ Α.Ν. 314/68 «περὶ παροχῆς εἰς τὸν Ὑπουργὸν Βορείου Ἑλλάδος καὶ τοὺς Νομάρχας ἁρμοδιοτήτων ἐπὶ θεμάτων ἐγκρίσεων, ἐπεκτάσεων, ἢ τροποποιήσεων σχεδίων πόλεων καὶ κωμῶν» ὡς ἐτροποποιήθη καὶ συνεπληρώθη μεταγενεστέρως διὰ τοῦ Ν. Δ/τος 1087/71.

Ἰδόντες:

1. Τὴν ὑπ' ἀρ. 79/1976 Ἀπόφασιν τοῦ Κοινοτικοῦ Συμβουλίου Ζευγολατιοῦ.
2. Τὸ ὑπ' ἀρ. 761/15-6-77 ἔγγραφον τῆς Κοινότητος Ζευγολατιοῦ.
3. Τὴν ὑπ' ἀριθ. 14/21-6-77 γνωμοδότησιν τοῦ παρ' ἡμῖν Περ/κοῦ Συμβουλίου Δημ. Ἔργων, ἀποφασίζομεν:

Ἐγκρίνομεν τὴν τροποποίησιν τοῦ ρυμοτομικοῦ σχεδίου Κοινότητος Ζευγολατιοῦ ὡς ἐμφανίζεται διὰ πρασίνης γραμμῆς εἰς τὸ συνημμένον τοπογραφικὸν διάγραμμα, διὰ μειώσεως τοῦ πλάτους τῆς ὁδοῦ Σπ. Δεληγιάννη ἀπὸ 10 μ. εἰς 8 μ.

Ἡ παροῦσα δημοσιευθήτω διὰ τῆς Ἐφημερίδος τῆς Κυβερνήσεως.

Ἐν Κορίνθῳ τῇ 22 Σεπτεμβρίου 1977

Ὁ Νομαρχῶν Διευθυντὴς
Ε. ΚΛΕΪΤΣΑΚΗΣ

ΚΛΙΜΑΞ 1:500

ΚΟΡΙΝΘΟΣ ΔΕΚΕΜΒΡΙΟΣ 1976

Ο ΜΗΧΑΝΙΚΟΣ

ΝΙΚΟΣ Σ. ΠΑΝΟΥΣΗΣ

Ἀριθ. Τ.Υ. 61683 (10)

Περὶ συμπληρώσεως τῶν ὅρων δομήσεως τῶν οἰκοπέδων τῶν κειμένων ἐντὸς τοῦ ρυμοτομικοῦ σχεδίου Καρλοβάσου Ν. Σάμου.

Ο ΝΟΜΑΡΧΗΣ ΣΑΜΟΥ

Ἔχοντας ὑπόψη:

1. Τὶς διατάξεις τῶν:

α) Ν. 3200/55 «περὶ διοικητικῆς ἀποκεντρώσεως», σὲ συνδυασμὸ μὲ αὐτὲς τοῦ Ν.Δ. 532/70 καὶ τοῦ Β.Δ. 712/70, ὅπως ἰσχύουν μετὰ τὴν ἔκδοση τοῦ Ν.Δ. 241/73.

β) Β.Δ. 863/60 σὲ συνδυασμὸ μὲ αὐτὲς τῆς Α7/16/11 ἀπὸ 7 Ὀκτωβρίου 1970 κοινῆς ἀποφάσεως τῶν Ὑπουργῶν Προεδρίας Κυβερνήσεως, Ἐσωτερικῶν καὶ Δημοσίων Ἔργων «περὶ ὀργανώσεως τῶν Περιφερειακῶν Ὑπηρεσιῶν τοῦ Ὑπουργείου Δημοσίων Ἔργων».

3. Τὶς ἀποφάσεις:

α) Μὲ ἀριθμὸ 69460/67 τοῦ Προέδρου Κυβερνήσεως, μὲ τὴν ὁποία καταργήθηκε τὸ Συμβούλιο Δημοσίων Ἔργων, τῶν Νομαρχιῶν, σὲ συνδυασμὸ μὲ τὴν Α. 75142/24.8.1967 ἐγκύκλιο διαταγὴ τοῦ ΥΠΔΕ.

β) Μὲ ἀριθμὸ Α. 81177 ἀπὸ 20 Σεπτεμβρίου 1967 Ἀντιπροέδρου Κυβερνήσεως καὶ τῶν Ὑπουργῶν Οἰκονομικῶν, Ἐσωτερικῶν καὶ Δημ. Ἔργων «περὶ συγκροτήσεως Περιφερειακῶν Συμβουλίων Δημοσίων Ἔργων».

4. Τὴν Α 89706/ἐγκ. Α 266 ἀπὸ 14 Ὀκτωβρίου 1967 ἑρμηνευτικὴ ἐγκύκλιο διαταγὴ ΥΠΔΕ.

5. Τὴν 8795 ἀπὸ 7 Σεπτεμβρίου 1976 ἀπόφασή μου μὲ τὴν ὁποία παραχωρήθηκε ἄσκηση ἁρμοδιοτήτων Νομάρχου ἀπὸ τὸν Πρ/νο τῆς ΔΤΥ Ν. Σάμου.

6. Τὶς διατάξεις τοῦ ἀπὸ 17 Ἰουλίου 1923 Ν. Δ/τος «περὶ σχεδίων πόλεων κλπ.» ὅπως τροποποιήθηκε καὶ συμπληρώθηκε μεταγενεστέρως.

7. Τὸ ἄρθρο 1 τοῦ Ν. Δ/τος 1018/71 ποὺ ἀντικατάστησε τὸ ἄρθρο 1 τοῦ Α.Ν. 314/68 «περὶ παροχῆς εἰς τὸν Ὑπουργὸν Βορείου Ἑλλάδος καὶ τοὺς Νομάρχας ἁρμοδιότητος ἐπὶ θεμάτων ἐγκρίσεως, ἐπεκτάσεως ἢ τροποποιήσεως Σχεδίων Πόλεων καὶ Κωμῶν».

8. Τὸ ἄρθρο 73 παρ. 8 τοῦ ΓΟΚ/73, ὅπως ἀντικαταστάθηκε μὲ τὸν Νόμο 551/77 (ἄρθρο 5).

9. Τὰ ἀποτελέσματα τῆς τελευταίας ἀπογραφῆς σύμφωνα μὲ τὰ ὁποῖα ὁ πληθυσμὸς τῆς Πόλεως Καρλοβασίου δὲν ὑπερβαίνει τοὺς 5.000 κατοίκους.

10. Τὴν 30/4.5.1977 ἀπόφαση τοῦ Δημοτικοῦ Συμβουλίου Καρλοβασίου περὶ συμπληρώσεως τῶν ὅρων δομήσεως τοῦ ρυμοτομικοῦ σχεδίου διὰ παρεκκλίσεων.

11. Τὴ γνώμη τοῦ τμήματος Περιφερειακοῦ Συμβουλίου Δημοσίων Ἔργων Νομοῦ Σάμου ποὺ διατυπώθηκε στὴ 15 (θέμα 3ο) ἀπὸ 11.10.77 πράξη του, ἀποφασίζουμε:

Ὁρίζουμε, τὰ οἰκόπεδα ποὺ βρίσκονται μέσα στὸ σχέδιο Πόλεως Καρλοβάσου, ποὺ ἐγκρίθηκε μὲ τὴ 2390/11.2.74 ἀπόφαση τοῦ Νομάρχη Σάμου (ΦΕΚ 59 Δ/74) καὶ τὰ ὁποῖα κατὰ τὶς 2 Ἰουλίου 1968, ἡμέρα δημοσιεύσεως τοῦ Β. Δ/τος τῆς 15.6.68 «περὶ καθορισμοῦ τῶν ὅρων καὶ περιορισμοῦ δομήσεως τῶν οἰκοπέδων τῶν κειμένων ἐντὸς τῶν ὁρίων τῶν νομίμως ὑφισταμένων πρὸ τοῦ ἔτους 1923 Οἰκισμοῦ, τῶν στερουμένων ἐγκεκριμένου ρυμοτομικοῦ σχεδίου (ΦΕΚ 111 Δ'/68), εἶχαν τὶς ἑξῆς τοὐλάχιστο διαστάσεις:

Ἐλάχιστο πρόσωπο 6 μέτρα
Ἐλάχιστο βάθος 8 μέτρα
Ἐλάχιστο ἐμβαδὸ 100 τετρ. μέτρα, νὰ εἶναι ἄρτια καὶ οἰκοδομήσιμα.

Ἡ ἀπόφαση αὐτὴ νὰ δημοσιευθεῖ στὴν Ἐφημερίδα τῆς Κυβερνήσεως.

Σάμος, 19 Ὀκτωβρίου 1977

Ὁ Νομάρχης
ΚΛ. ΦΙΛΙΠΠΑΚΗΣ

ΑΝΑΚΟΙΝΩΣΕΙΣ

(11)

Περὶ εἰδοποιήσεως τῆς γενομένης παρακαταθέσεως ἀποζημιώσεως λόγῳ ἀναγκαστικῆς ἀπαλλοτριώσεως, ἕνεκα ρυμοτομήσεως οἰκοπέδου ἐν Καλλιθέᾳ Ἀττικῆς.

Φέρομεν εἰς γνῶσιν τῶν κληρονόμων Γεωργίου Γουρδομιχάλη: 1) Ἰωάννου Γεωργίου Γουρδομιχάλη, 2) Σαράντου Γεωργίου Γουρδομιχάλη καὶ 3) Ἀγγέλου Γεωργίου Γουρδομιχάλη, κατοίκων Καλλιθέας Ἀττικῆς, ὡς καὶ παντὸς ἑτέρου κεκτημένου ἢ ἀξιοῦντος δικαιώματα κυριότητος ἐπὶ τῆς ὑπὸ στοιχεῖα Α–Β–ΓΙ–Α ἐπιφανείας ἐξ 64,10 τ.μ. ρυμοτομουμένης πρὸς ἐφαρμογὴν τοῦ ἀπὸ 30.10.1927 Διατάγματος ἐγκρίσεως ρυμοτομικοῦ σχεδίου, ὡς καὶ τοῦ ἀπὸ 6.3.1953 Διατάγματος ἐγκρίσεως ρυμοτομικοῦ σχεδίου ἐν Δήμῳ Καλλιθέας Ἀττικῆς, παρὰ τὸ οἰκοδομικὸν τετράγωνον ὑπ' ἀριθμὸν 259 καὶ ἐπὶ τῶν ὁδῶν Ξενοφῶντος καὶ Περικλέους, δυνάμει τῆς ὑπ' ἀριθμὸν 25/1976 πράξεως τακτοποιήσεως διὰ προσκυρώσεως, τοῦ Γραφείου Πολεοδομίας Πειραιῶς, κυρωθείσης διὰ τῆς ὑπ' ἀριθμὸν Π. 289413/16.10.1976 ἀποφάσεως τοῦ Ἀναπληρωτοῦ Νομάρχου Διαμερίσματος Πειραιῶς, ὡς καὶ τῶν τυχὸν ἐπὶ τοῦ ἀκινήτου τούτου ἐγγεγραμμένου ἐνυποθήκων, ἢ τρίτων ἐν γένει διεκδικητῶν, ὅτι ἡ καθορισθεῖσα ὁριστικὴ ἀποζημίωσις διὰ τῆς ὑπ' ἀριθμὸν 10227/1977 ἀποφάσεως τοῦ Πολυμελοῦς Πρωτοδικείου Ἀθηνῶν, κατετέθη εἰς τὸ Ταμεῖον Παρακαταθηκῶν καὶ Δανείων Ἀθηνῶν ὑπὲρ αὐτῶν καὶ ὑπὲρ παντὸς ἑτέρου ἀναγνωρισθησομένου δικαιούχου ἢ δικαιούχων.

Περὶ τῆς παρακαταθέσεως ταύτης, ἐξεδόθη τὸ ὑπ' ἀριθμὸν 470208/6.10.1977 Γραμμάτιον Συντάσεως Παρακαταθήκης διὰ ποσὸν πεντακοσίων δώδεκα χιλιάδων ὀκτακοσίων (512.800) δραχμῶν.

Ἐν Ἀθήναις τῇ 18 Ὀκτωβρίου 1977

Ὁ Γνωστοποιῶν

ΕΛΕΥΘΕΡΙΟΣ ΝΙΚΟΛΑΟΥ ΛΕΟΝΤΟΠΟΥΛΟΣ
Κάτοικος Καλλιθέας Ἀττικῆς
ὁδὸς Περικλέους ἀριθμὸς 33
Ὁ Πληρεξούσιος Δικηγόρος
ΠΑΝΑΓΙΩΤΗΣ ΝΕΙΛΟΥ ΚΕΜΠΕΡΑΣ

(Ἀριθ. Τριπλ. ΙΒ' Ταμείου Εἰσπράξεων Ἀθηνῶν 91376/22.10.1977).